

COMUNE DI MARCON -VENEZIA

CONVENZIONE CON L'ASSOCIAZIONE VOLONTARI DI PROTEZIONE

CIVILE "AIRONE" ONLUS DI MARCON

PER ATTIVITA' DI PROTEZIONE CIVILE

Rep. n. - scritture private -----

L'anno duemiladiciassette il giorno \_\_\_\_\_, nella sede del Comune di Marcon, via Vittorio Veneto, 20;-----

Tra:

- arch. Carlo Mottola, in rappresentanza del Comune di Marcon, - c.f. 82002050274 - nella sua qualità di Responsabile del Settore Uso e Assetto del Territorio; autorizzata ai sensi dell'art. 107, comma III del D.Lgs. 267/2000, dichiara di intervenire in questo atto esclusivamente in nome e per conto del Comune di Marcon (C.F. 82002050274), che rappresenta;-----

- Associazione Volontari Protezione Civile "Airone" (d'ora in avanti indicata semplicemente come A.P.C.), con sede a in Marcon in via del Vetro, 25 (C.F. 90037840270) rappresentata dal sig. Minto Maurizio, in qualità di Presidente dell'associazione medesima, nato a Treviso il 18/06/1957, residente a Marcon in Via Villaggio Monteverdi 8, d'ora in poi qualificata semplicemente come "A.P.C.".-----

PREMESSO -----

VISTE la precedente convenzione per attività di protezio-



civile dalla vigente legislazione in materia. Per la conduzione delle attività di protezione civile l'A.P.C. si avvale dei propri mezzi ed attrezzature, e dei mezzi e delle attrezzature di proprietà del Comune di Marcon concessi in comodato con apposito contratto siglato tra le parti.-----

Art. 3 - DURATA

La presente convenzione avrà validità giuridica fino al 31/12/2018 e potrà essere rinnovata, previo atto deliberativo, alla naturale scadenza della Convenzione, salvo che non intervenga disdetta tra le parti, con lettera raccomandata almeno 30 gg. prima della scadenza della medesima.-----

ART. 4 - SERVIZIO

L'A.P.C. si impegna, secondo le modalità e le procedure previste nel Piano Comunale di Protezione Civile, ad intervenire in caso di:-----

- eventi naturali o connessi con l'attività dell'uomo che, per loro natura od estensione, possono essere fronteggiati mediante intervento dell'A.P.C. od amministrazione competente in via ordinaria;-----

- eventi naturali connessi con l'attività dell'uomo che, per loro natura od estensione comportino l'intervento coordinato di più organismi od amministrazioni competenti in via ordinaria;-----

	- catastrofi, calamità naturali o altri eventi simili	
	che, per loro natura od estensione debbano essere fran-	
	teggiate con mezzi o poteri straordinari.-----	
	L'A.P.C. si impegna altresì a garantire un servizio di	
	reperibilità e pronto intervento per attività connesse	
	agli eventi prima indicati, ogni giorno dalle ore 19.00	
	alle ore 07.00, e nei giorni festivi 24 ore su 24. A tal	
	proposito è stato attivato il servizio di reperibilità	
	mediante comunicazione telefonica il cui recapito è stato	
	reso noto alla popolazione con mezzi idonei.-----	
	ART. 5 - MODALITA' DI ATTIVAZIONE	
	L'A.P.C. dovrà attivarsi autonomamente, in caso di chia-	
	mata, per eventi di scarsa e limitata entità, tali da non	
	comportare alcun pericolo o pregiudizio immediato per	
	l'incolumità e la salute pubblica dandone immediata comu-	
	nicaione al Sindaco o all'Assessore delegato.-----	
	Dovrà inoltre attivarsi immediatamente anche in caso di	
	richiesta, verbale o scritta, del Sindaco/Assessore Dele-	
	gato o del Responsabile della Protezione Civile, qualora	
	l'evento sia di più vasta entità e gravità, tale da ri-	
	chiedere l'intervento coordinato di più organismi e ammi-	
	nistrazioni competenti.-----	
	Le modalità e le procedure di intervento sono previste	
	nel Piano Comunale di Protezione Civile.-----	
	Di ogni singolo intervento dovrà essere redatto apposito	

verbale, e quindi, successivamente, redatto rapporto da trasmettere al Sindaco, al Responsabile della Protezione Civile e al Comando Provinciale dei Vigili del Fuoco, e al settore Protezione civile della Città Metropolitana di Venezia.-----

ART. 6 - FUNZIONI

L'A.P.C., quale strumento del Comune per il Servizio di Protezione Civile, attua, sotto la direzione ed il coordinamento del Sindaco/Assessore Delegato e del Responsabile della Protezione Civile, le attività indicate nel Piano Comunale di Protezione Civile e in particolare:----

- salvataggio soccorso delle persone sinistrate;-----
- conservazione delle cose;-----
- delimitazione degli spazi o degli edifici inagibili o pericolanti; -----
- attendamento e ricovero provvisorio dei sinistrati; ---
- vettovagliamento e tutela igienica della popolazione e del personale inviato dell'opera soccorritrice;-----
- assistenza ai minori, orfani e abbandonati e degli incapaci in genere; -----
- disciplina delle comunicazioni e dei trasporti nella zona colpita;-----
- il reperimento e seppellimento degli animali deceduti a seguito dell'evento calamitoso.-----

Qualora l'evento o la calamità naturale non possano esse-



L'aggiornamento dei dati deve essere effettuato sotto la vigilanza dell'ufficio Comunale di Protezione Civile.-----

I nominativi dei referenti saranno comunicati formalmente da parte dell'A.P.C. all'ufficio Comunale.

#### ART. 8 - OBBLIGHI

L'A.P.C. deve mantenere in perfetta efficienza gli strumenti e i mezzi a disposizione, utili allo svolgimento delle attività previste nella presente convenzione.-----

L'A.P.C. si impegna altresì ad effettuare periodicamente esercitazioni destinate alla cittadinanza, il cui calendario deve essere concordato con l'Amministrazione Comunale e ad aggiornare annualmente i dati sulle attività produttive presenti nel territorio.-----

#### Art. 9 - OBBLIGHI ASSICURATIVI

L'A.P.C. provvederà ad assicurare gli aderenti prestanti attività di volontariato, contro le malattie e gli infortuni connessi allo svolgimento dell'attività stessa, nonché la responsabilità civile verso i terzi.-----

Copia conforme della documentazione comprovante l'avvenuta copertura assicurativa degli aderenti all'A.P.C. dovrà essere trasmessa all'ufficio comunale entro 30giorni dalla sottoscrizione della presente.

#### ART. 10 - AGEVOLAZIONI

L'Amministrazione Comunale, allo scopo di agevolare lo svolgimento dell'attività dell'A.P.C., si impegna a con-

	cedere in uso gratuito (fino alla scadenza o alla deca-	
	denza del contratto di locazione tra la proprietà	
	dell'immobile stesso e il Comune di Marcon) l'immobile	
	sito in Via del Vetro 25 - immobile catastalmente censito	
	in Marcon Fg13 Mn335 sub 14, per le parti individuate in	
	allegato "A" (pianta piano terra e primo) e "B" (planime-	
	tria spazi esterni) alla presente convenzione (rif. nota	
	della Responsabile del Settore LLPP e Patrimonio prot.	
	8384 del 30/04/2015 agli atti del settore), assumendo co-	
	me propri tutti gli oneri relativi al servizio di acque-	
	dotto, energia elettrica, riscaldamento, rifiuti urbani.-	
	L'A.P.C. avrà la facoltà di intervento, previa tempestiva	
	comunicazione al Sindaco per l'acquisto di materiali e	
	mezzi utili e/o indispensabili al servizio di Protezione	
	Civile, compatibilmente alle risorse finanziarie disponi-	
	bili.-----	
	ART. 11 - CONTRIBUTO	
	L'Amministrazione Comunale, riconoscendo il notevole e	
	costante impegno che il gruppo presta nello svolgimento	
	delle attività previste nella presente convenzione, con-	
	cede annualmente all'A.P.C. un contributo forfetario pari	
	a Euro 15.000,00 (quindicimila/00) per le attività previ-	
	ste nella presente convenzione, e per gli oneri assicura-	
	tivi sostenuti dal gruppo.-----	
	Un ulteriore contributo pari a Euro 5.000,00 (cinquemi-	

la/00 viene erogato annualmente a rimborso spese di vestiario e beni/servizi funzionali alle attività di protezione civile. L'Amministrazione si riserva di concedere eventuali altri contributi straordinari in caso di disponibilità di bilancio, e previa apposita deliberazione di Giunta comunale.-----

L'erogazione del contributo verrà effettuato in 2 rate semestrali. La liquidazione dell'ultima rata è subordinata alla presentazione da parte dell'A.P.C. di una relazione sull'attività svolta durante l'anno precedente.----

#### ART. 12 - DOCUMENTAZIONE

L'A.P.C. dovrà redigere a termine di ciascun anno, una relazione tecnica sulle modalità di intervento effettuate nel periodo di riferimento, sulle esercitazioni e gli eventuali aggiornamenti e/o preparazioni tecniche alle quali hanno partecipato i volontari dell'A.P.C., nonché sulle eventuali manifestazioni dimostrative organizzate o alle quali i suddetti volontari hanno preso parte. Tale relazione dovrà essere sottoscritta dal responsabile dell'A.P.C.-----

#### ART. 13 - SPESE CONTRATTUALI

Sono a carico del Comune di Marcon tutte le spese relative e conseguenti alla presente convenzione, nessuna eccettuato od escluso. Il Comune di Marcon assume a suo carico le imposte e le tasse comunque derivabili, con ri-

	nuncia e diritto di rivalsa dell'A.P.C.-----	
	ART. 14 - RESPONSABILITA' CIVILE	
	L'A.P.C. risponderà direttamente dei danni alle persone e	
	alle cose comune provocati nello svolgimento del servi-	
	zio, restando a suo completo ed esclusivo carico qualsia-	
	si risarcimento, senza diritto di rivalsa o di compensi	
	da parte dell'Amministrazione Comunale, fatti salvi gli	
	interventi a favore dell'A.P.C. da parte di Società Assi-	
	curatrici. L'A.P.C. è tenuta a stipulare contratto di as-	
	sicurazione per la responsabilità civile contro terzi.---	
	ART. 15 - REVOCA DEL SERVIZIO	
	L'Amministrazione Comunale si riserva la possibilità di	
	revocare il servizio prima della scadenza della conven-	
	zione, previo preavviso di mesi 6 (sei), senza che	
	l'A.P.C. possa pretendere risarcimenti di danni o inden-	
	nizzi di sorta.-----	
	Il materiale in uso gratuito all'A.P.C., acquistato tra-	
	mite contributo del Comune è inventariato annualmente (31	
	dicembre). L'A.P.C., all'atto della stipula della nuova	
	convenzione, si impegna a fornire l'elenco dei mezzi a	
	disposizione definendone le relative proprietà. A seguito	
	dell'avvenuta definizione di quanto sopra, il Responsabi-	
	le dell'A.P.C. si rende garante dell'efficacia nonché	
	dell'efficienza dei mezzi in dotazione assumendone piena	
	responsabilità.-----	
	10	

ART. 16 - NORME ABROGATE

La presente convenzione sostituisce ed annulla la precedente convenzione stipulata tra il Comune di Marcon e l'A.P.C., per attività di Protezione Civile.-----

ART. 17 - NORME FINALI

Il presente atto è sottoposto a registrazione in caso d'uso ai sensi del D.P.R. 26/04/1986 n.131. Risulta che in base all'art. 17 del D.Lgs. 460/97 l'Associazione Airone è un'associazione Onlus, esente dall'imposta di bollo in base all'art. 8 comma 1 della L.266/91. -----

ART. 18 - FORO COMPETENTE

Resta inteso che eventuali controversie relative all'esecuzione della presente convenzione, non definibili in via amichevole, saranno deferite all'autorità giudiziaria ordinaria del Foro di Venezia.-----

Il presente atto viene letto, confermato, sottoscritto.

Marcon, lì \_\_\_\_\_


PER IL COMUNE DI MARCON - RESPONSABILE DEL SETTORE USO E

ASSETTO DEL TERRITORIO - Arch. Carlo Mottola

\_\_\_\_\_

PER L'ASSOCIAZIONE VOLONTARI DI PROTEZIONE CIVILE "AIRO-  
NE" - IL PRESIDENTE - Sig. Maurizio Minto

\_\_\_\_\_

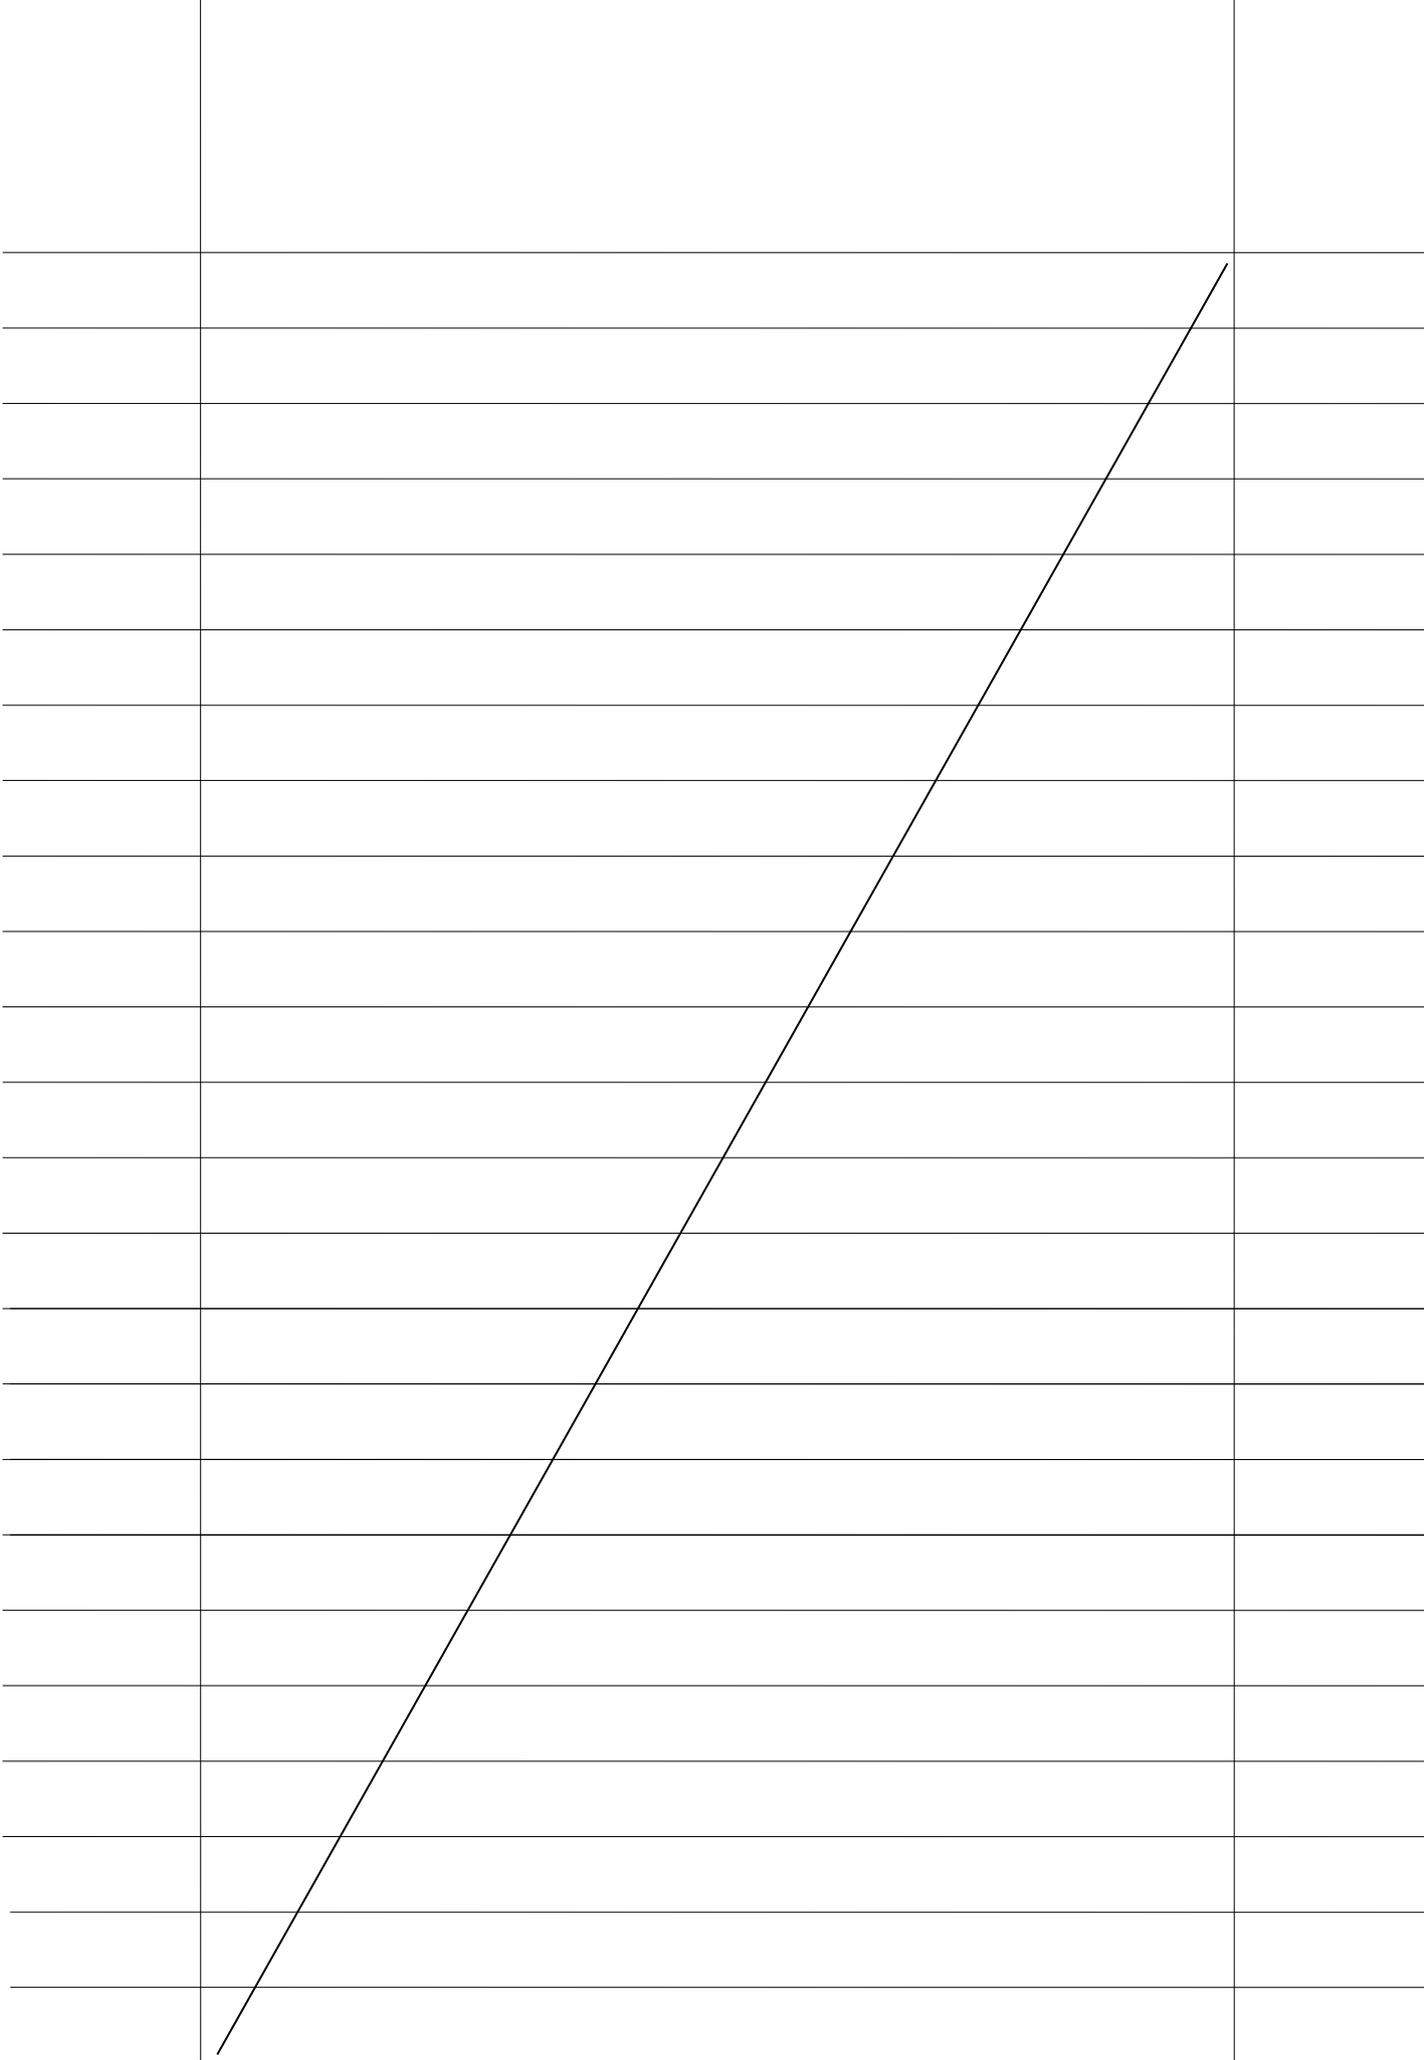

# CATASTO FABBRICATI

Ufficio provinciale di  
Venezia

Planimetria di u.i.u. in Comune di Marcon

Via Del Vetro

civ.

Sezione:  
Foglio: 13  
Particella: 335  
Subalterno: 14


Curtolo Daniele  
Iscritto all'albo:  
Geometri  
Prov. Treviso

N. 2448

Scheda n.1


Scala 1:200

altre u.i. stessa ditta

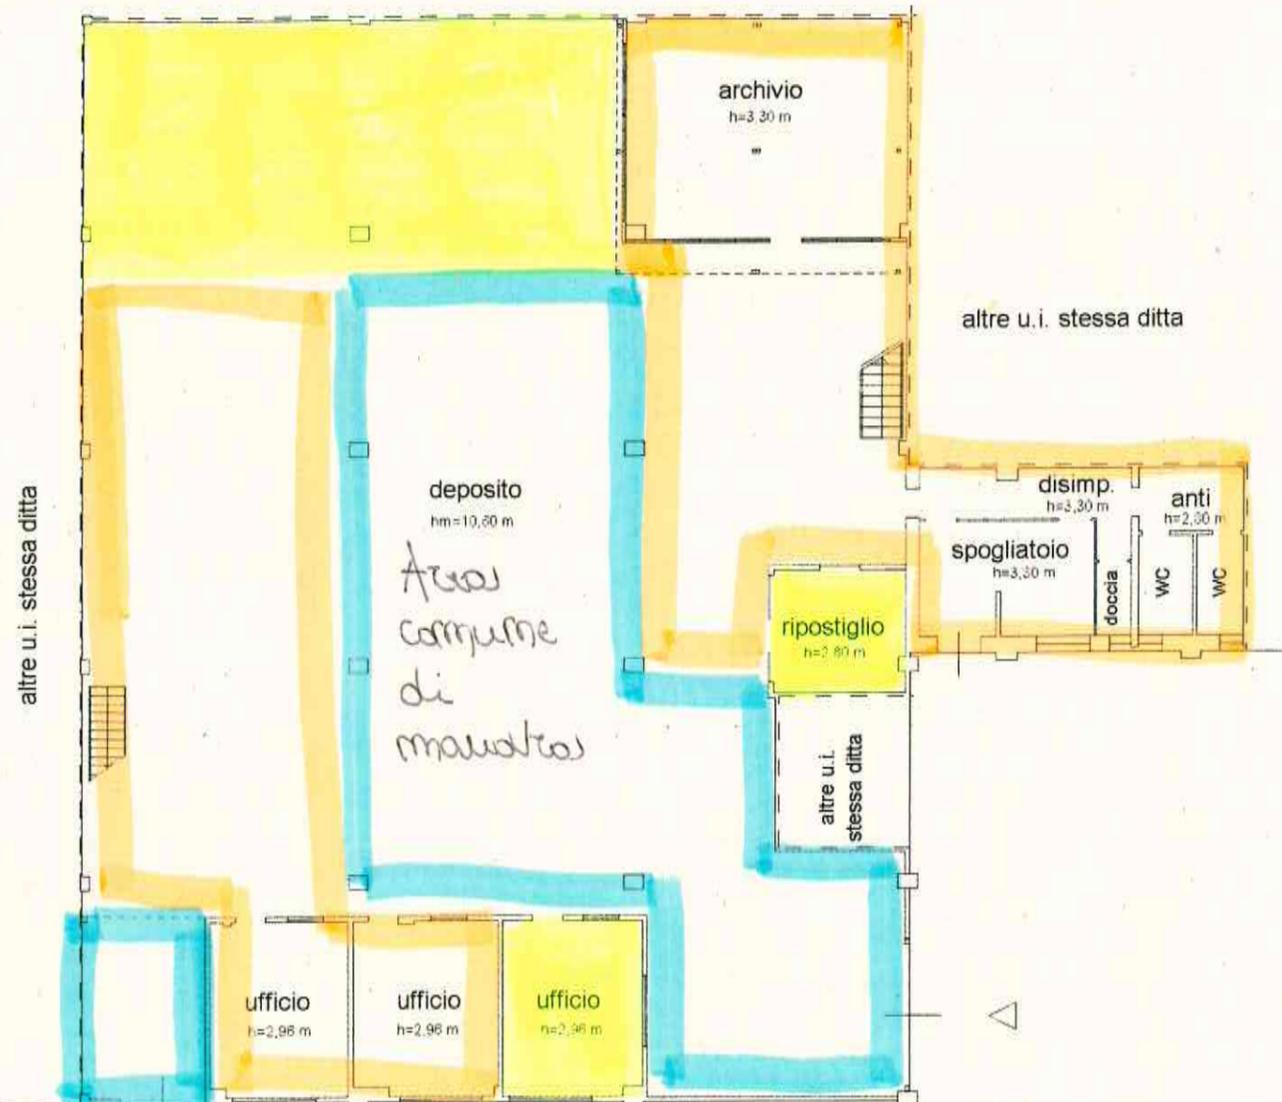

- Area ad uso del Comune (Magazzino Comm.le.)
- Area ad uso della Protezione Civile
- Area comune di manovra

PIANTA PIANO TERRA

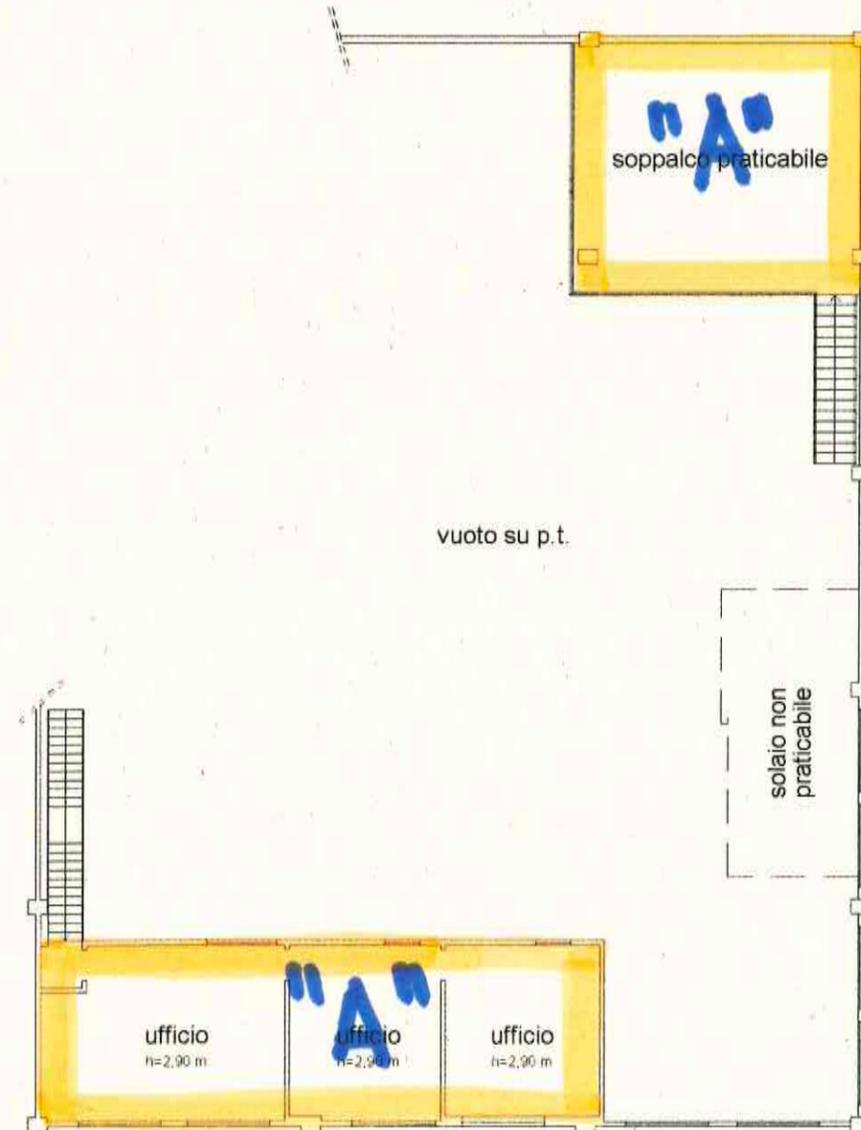


PIANTA PIANO PRIMO



ALTRA PROPRIETA'

N

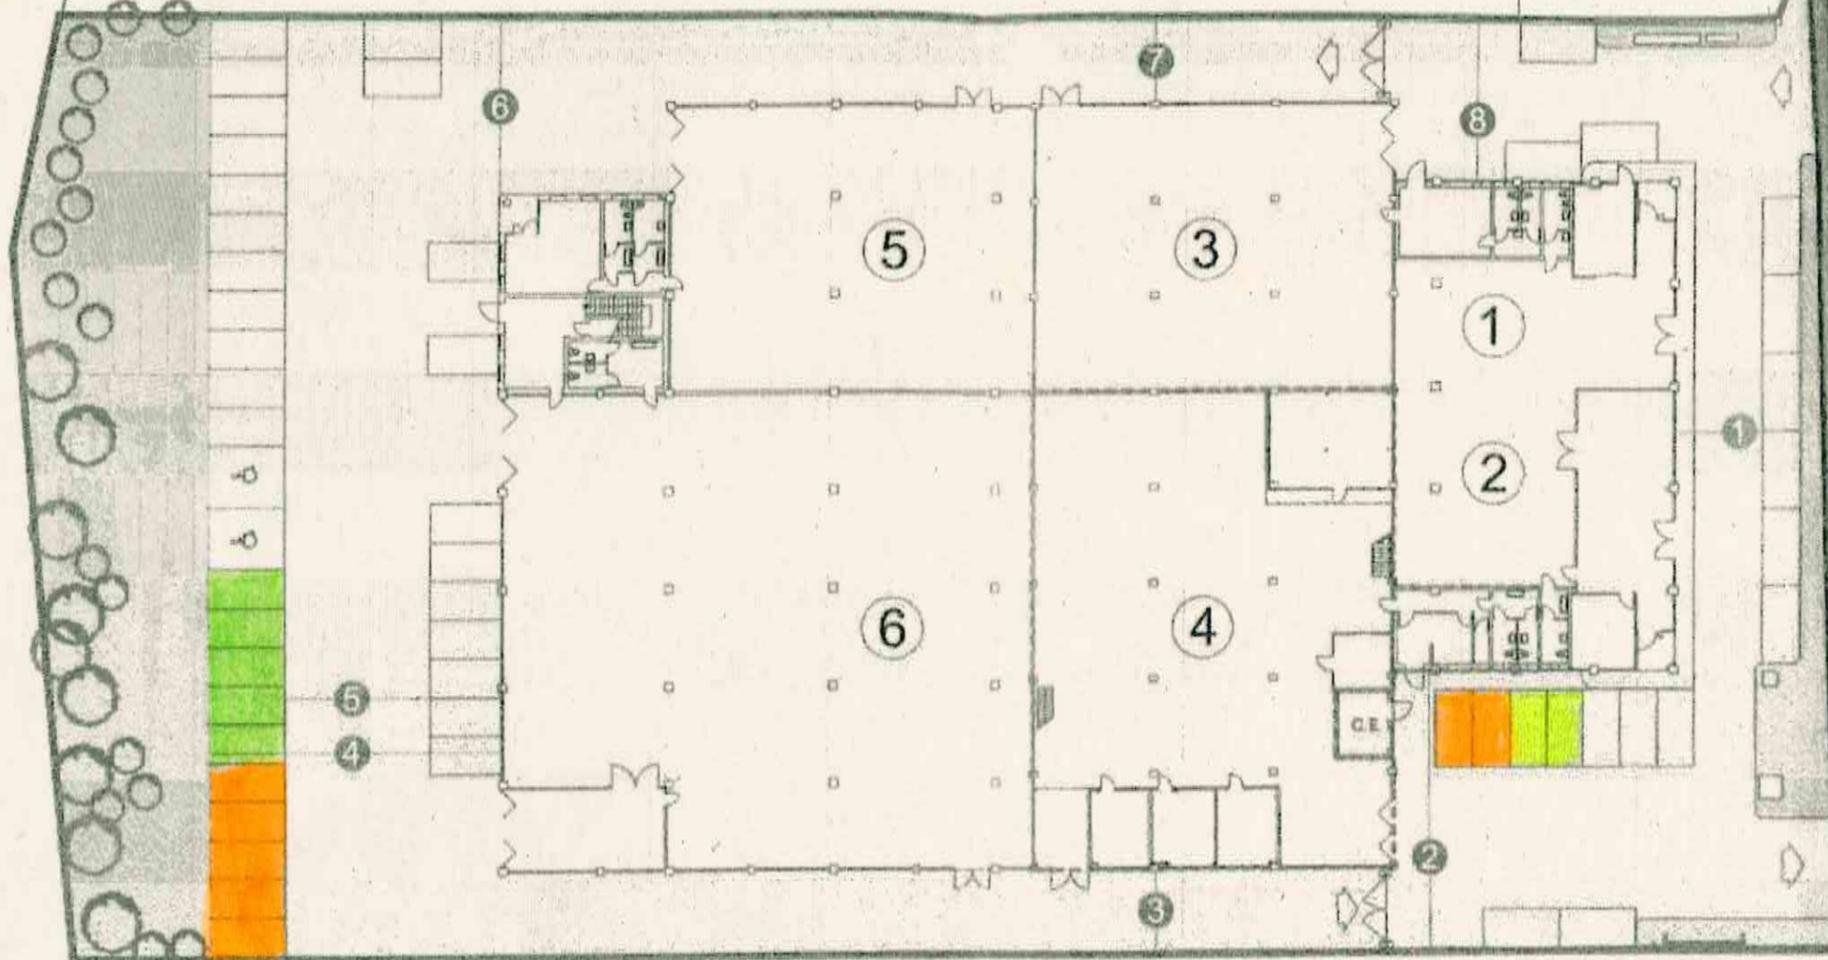

Via del Vetro

- Parcheggio ad uso del Comune (Magazzino Com. L.)
- Parcheggio ad uso della Protezione Civile
- Parcheggio ad uso della Protezione Civile

LEGENDA

- Limite area proprietà Gruppo Basso spa
- unità n° 4 oggetto della presente indagine di mercato
- Area a piazzale/parcheggi
- Posti auto ad uso esclusivo dell'unità n°4
- Superfici a verde
- Ingressi/uscite

DISTANZE

- |            |            |
|------------|------------|
| ① m. 8,00  | ⑥ m. 11,30 |
| ② m. 17,70 | ⑦ m. 5,25  |
| ③ m. 5,10  | ⑧ m. 10,20 |
| ④ m. 18,80 |            |
| ⑤ m. 9,45  |            |

