



Anno 2023
Elaborato 6-2
Scala 1:3000


Città di Marcon



Data redazione: 12/01/2023
Data approvazione:

CONTARINA SPA
Direttore Generale: Michele Rasera
Responsabile del progetto: dott. Luca Zanini
Coordinatore tecnico: dott. Federico Toffoletto
Collaboratore: dott. Alberto Barbon

AGC SAS & JCS SRL
Responsabile del progetto: PI. Gabriele Parrinello
Coordinatore tecnico: PI. Alessandro Citterio
Responsabile operativo: Ing. Emanuela Piatti

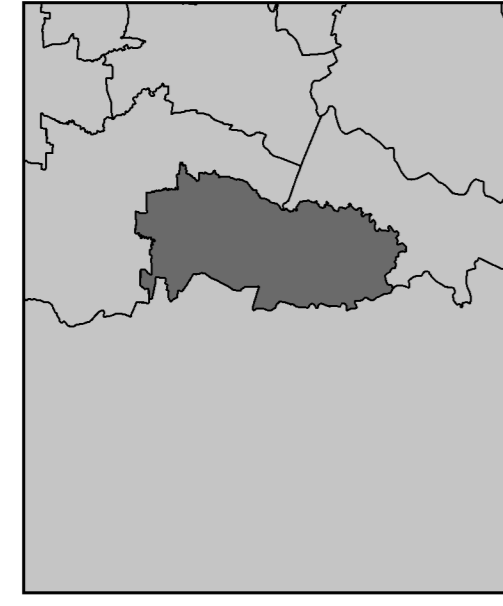

LEGENDA

Dati comunali

- Confini comunali
- Edifici sotto mappa
- Edifici sopra mappa
- Cartografia

Infrastrutture e impianti tecnologici

Impianti S.R.B. esistenti (Impianti con stato "Comunicato" da catasto ARPAV del 12/05/2022)

- Iliad

Impianti S.R.B. progetto

- ◆ Oprel+FastwebAir Futura espansione
- ◆ Vodafone+Tim+Futura espansione
- ◆ WindTre

Intensità di campo elettromagnetico

- Intensità di campo inferiore a 1 V/m
- Intensità di campo compresa tra 1 V/m e 2 V/m
- Intensità di campo compresa tra 2 V/m e 3 V/m
- Intensità di campo compresa tra 3 V/m e 4 V/m
- Intensità di campo compresa tra 4 V/m e 5 V/m
- Intensità di campo compresa tra 5 V/m e 6 V/m
- Intensità di campo compresa tra 6 V/m e 20 V/m
- Intensità di campo superiore a 20 V/m

Note

In questa tavola sono rappresentate le aree all'interno delle quali è stato calcolato un valore di intensità di campo elettromagnetico superiore a 2,2 V/m.
L'edificio più alto all'interno dell'area comunale ha grondaia pari a 19,8 m slt.

Sono state individuate 5 aree di dettaglio, nella presente tavola viene rappresentata l'area di dettaglio n° 2.

Area di dettaglio 2 : in prossimità dell' impianto Iliad VE30020_031.

E' stato considerato un sito di progetto:
- WindTre nella stessa posizione dell' impianto Iliad VE30020_031 con centro elettrico pari a 31,8 m slt.


Il valore massimo di campo elettromagnetico calcolato in funzione dell'altezza degli edifici in tutta l'area di dettaglio è di circa 5,8 V/m.

Per il sito di progetto WindTre è stata utilizzata una configurazione già presente a catasto in stato "parere favorevole non comunicato".


L'edificio più alto all'interno dell'area di dettaglio in oggetto è quotato 14,5 m slt.

Sarà cura di ARPAV verificare eventuali superamenti a seguito della presentazione del progetto definitivo da parte dei gestori interessati.


I calcoli sono stati eseguiti alle quote di 2 m, 7 m, 12 m, 14,5 m e 16,5 m slt.

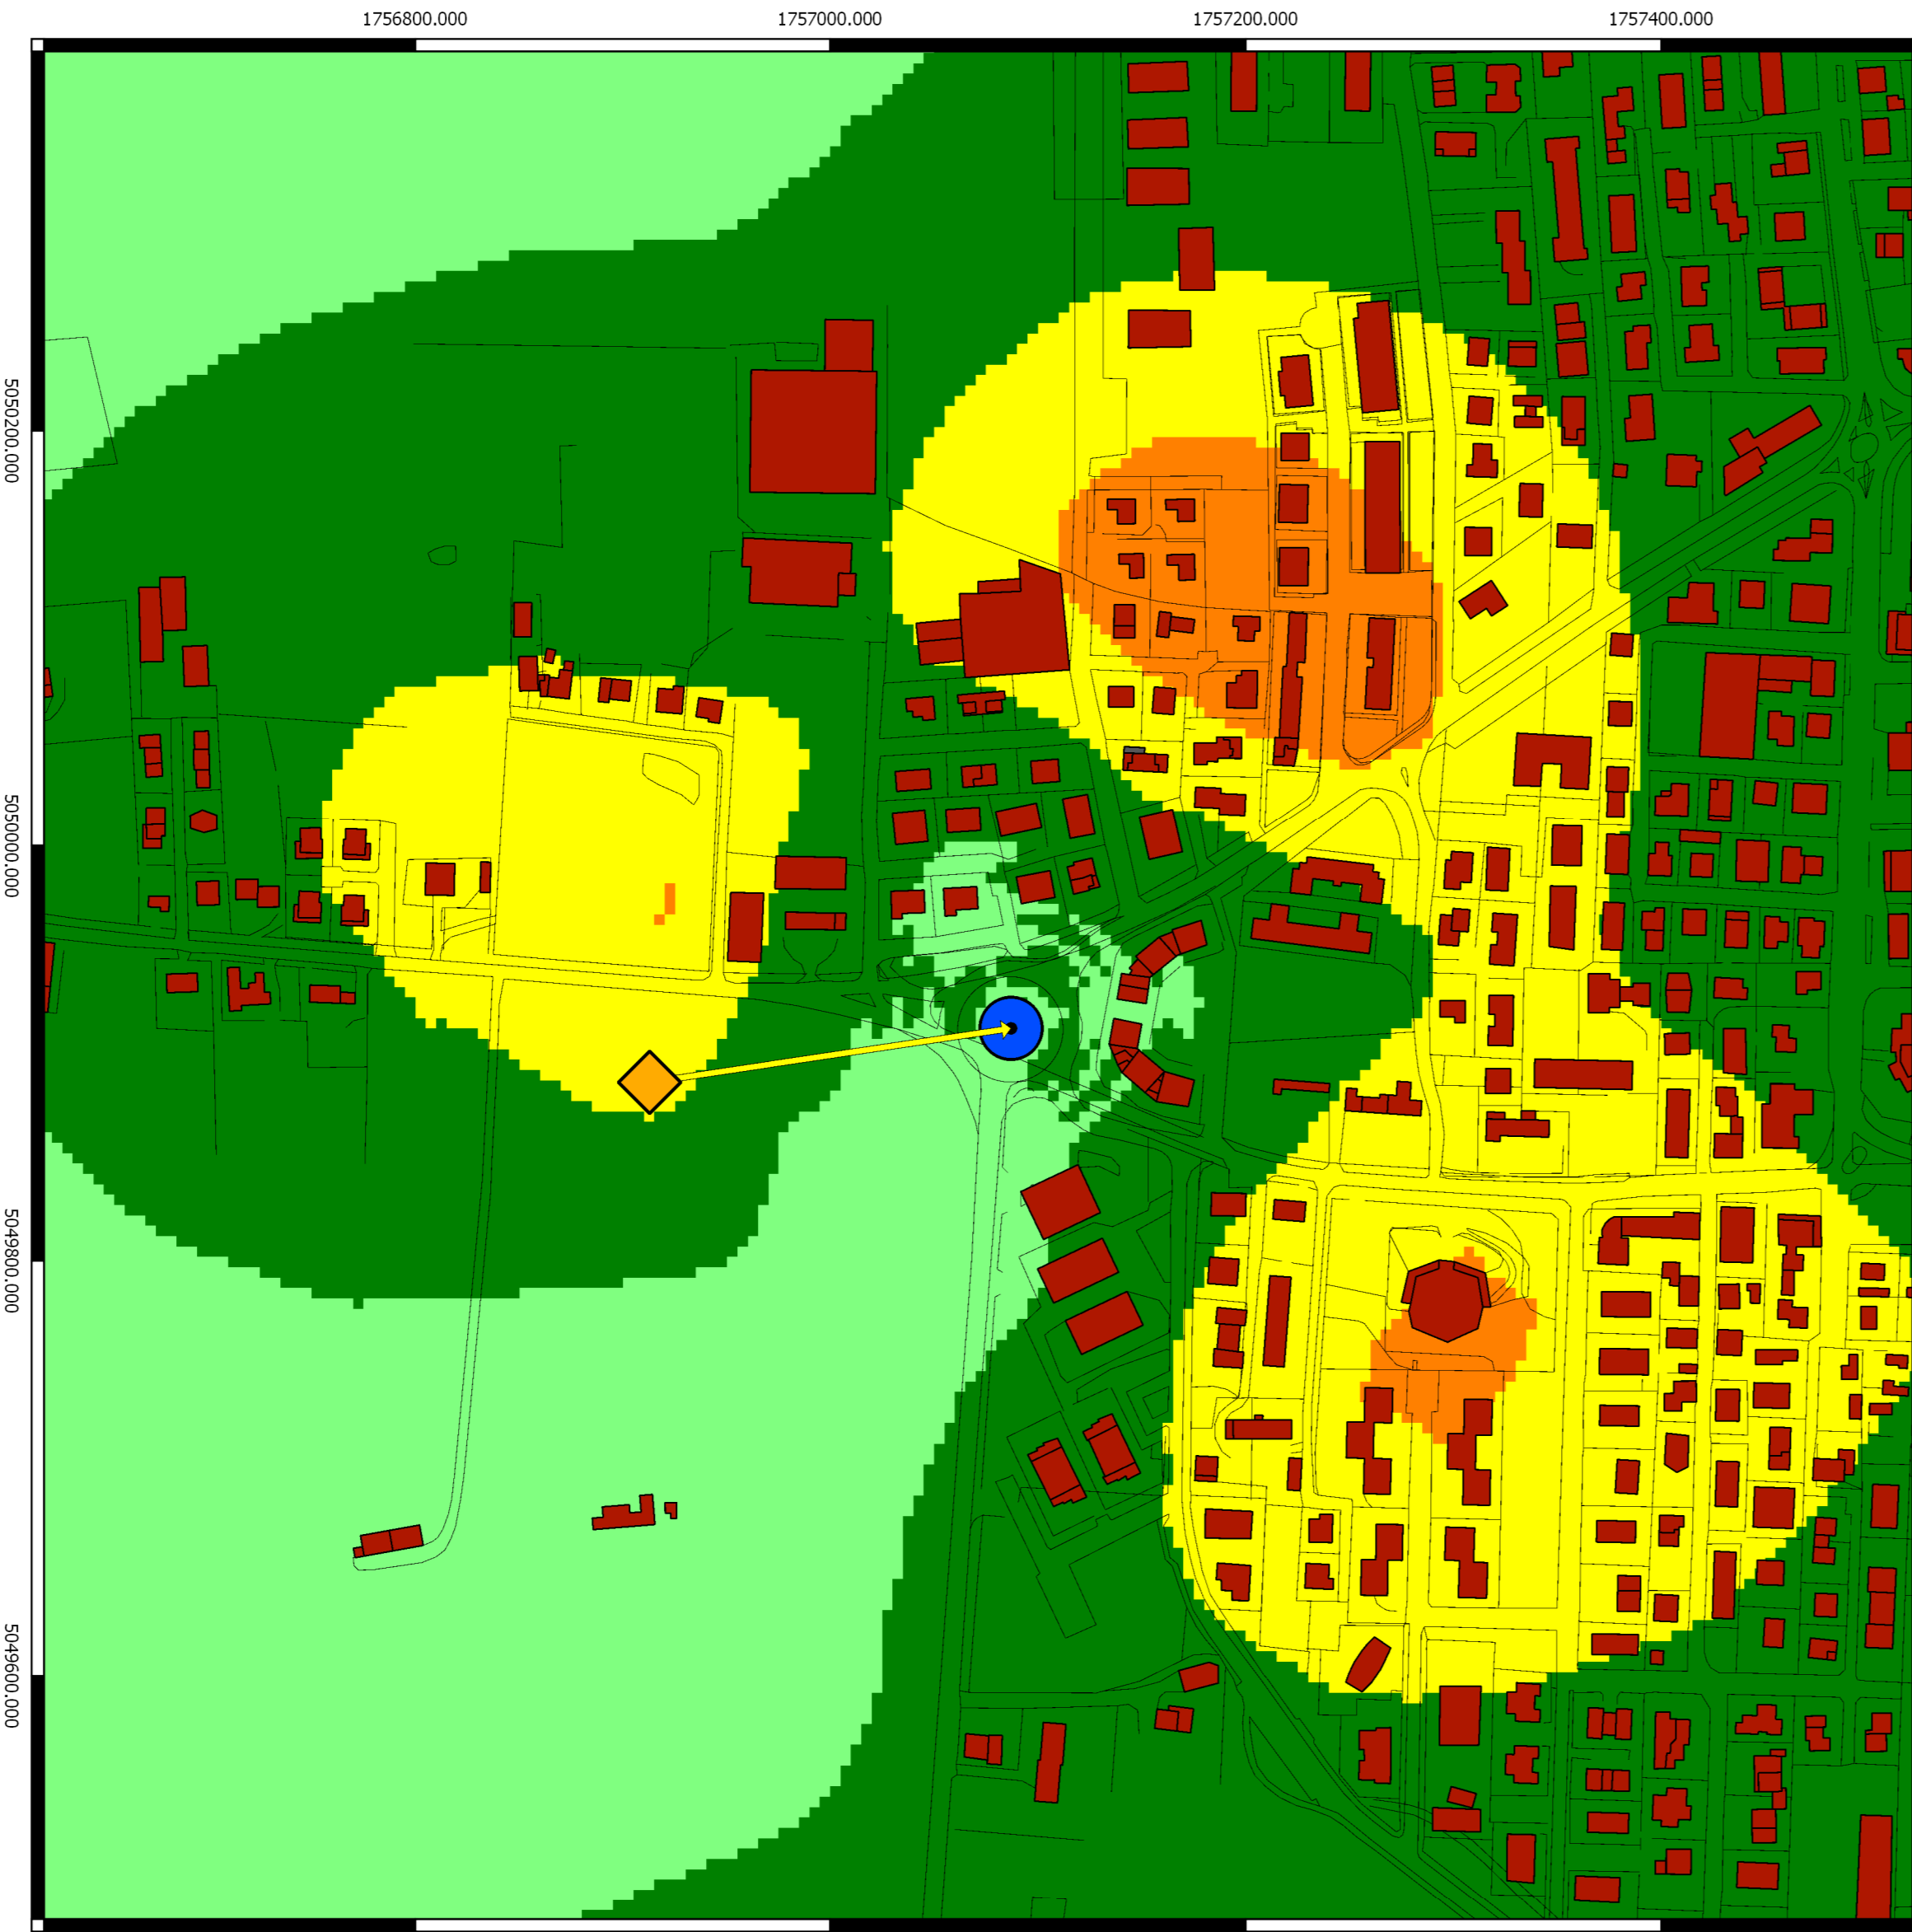


Campo elettromagnetico (V/m) calcolato alla quota di 2 m sul livello del terreno

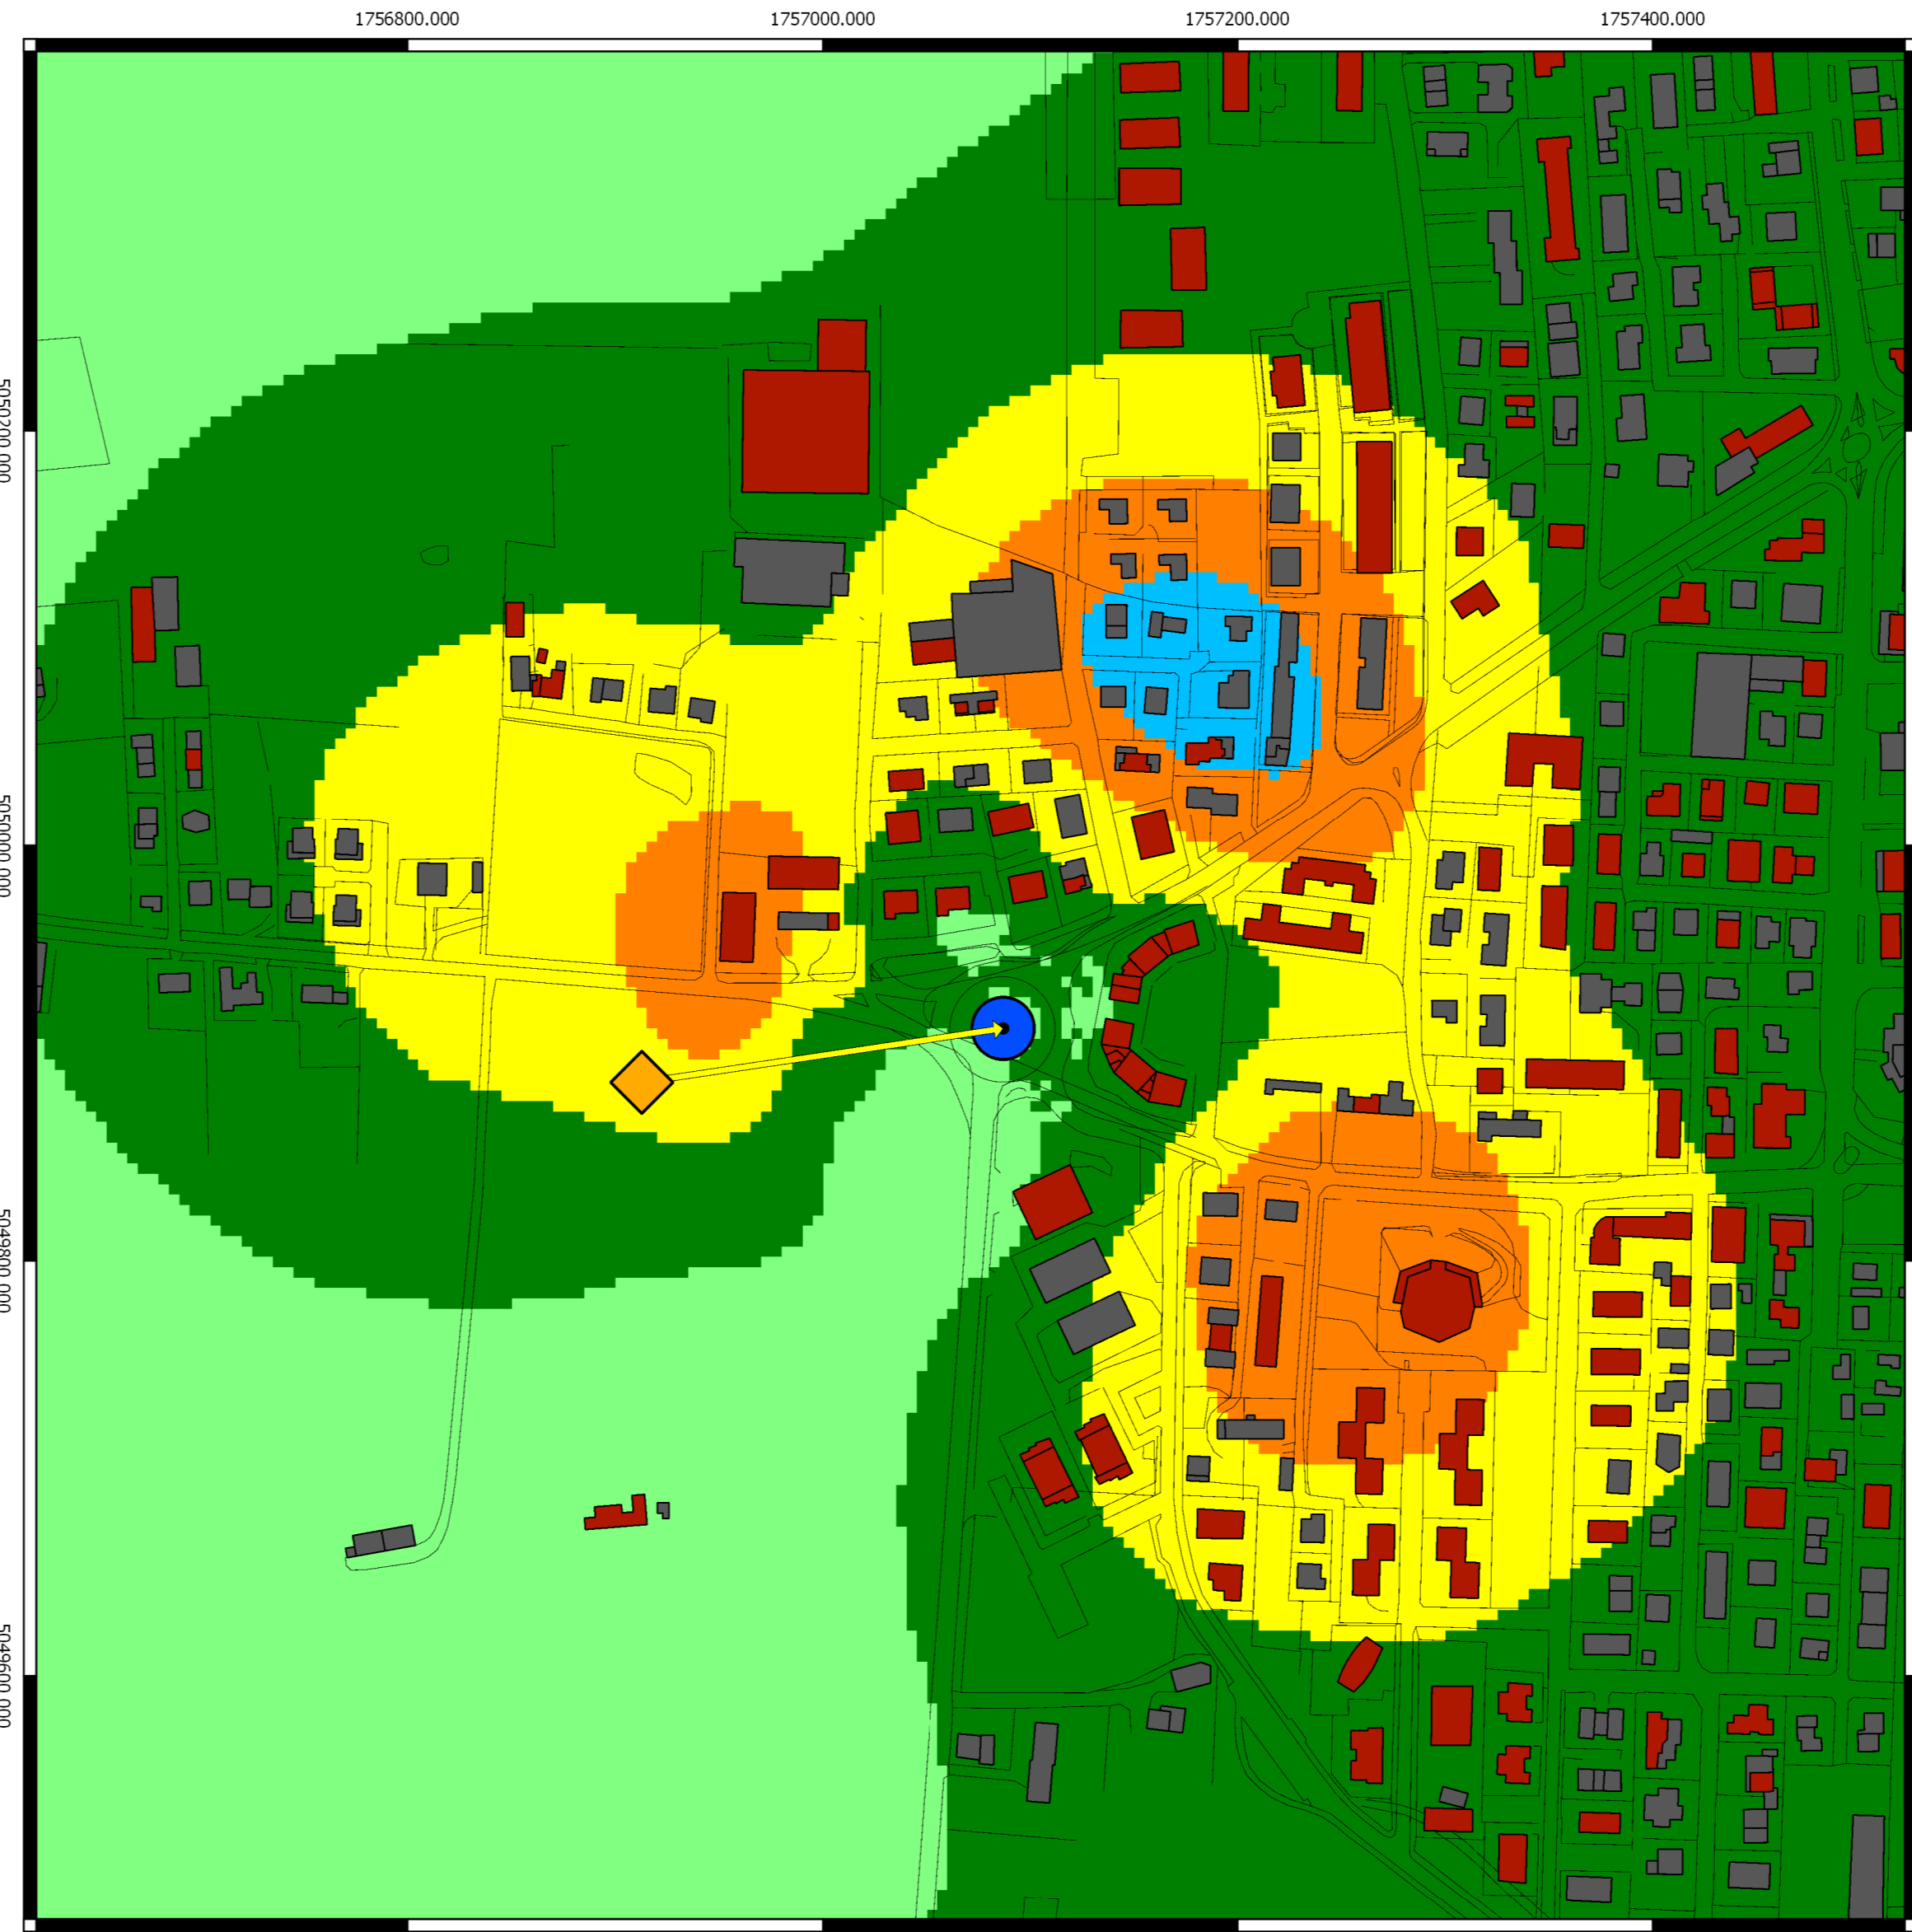


Campo elettromagnetico (V/m) calcolato alla quota di 7 m sul livello del terreno

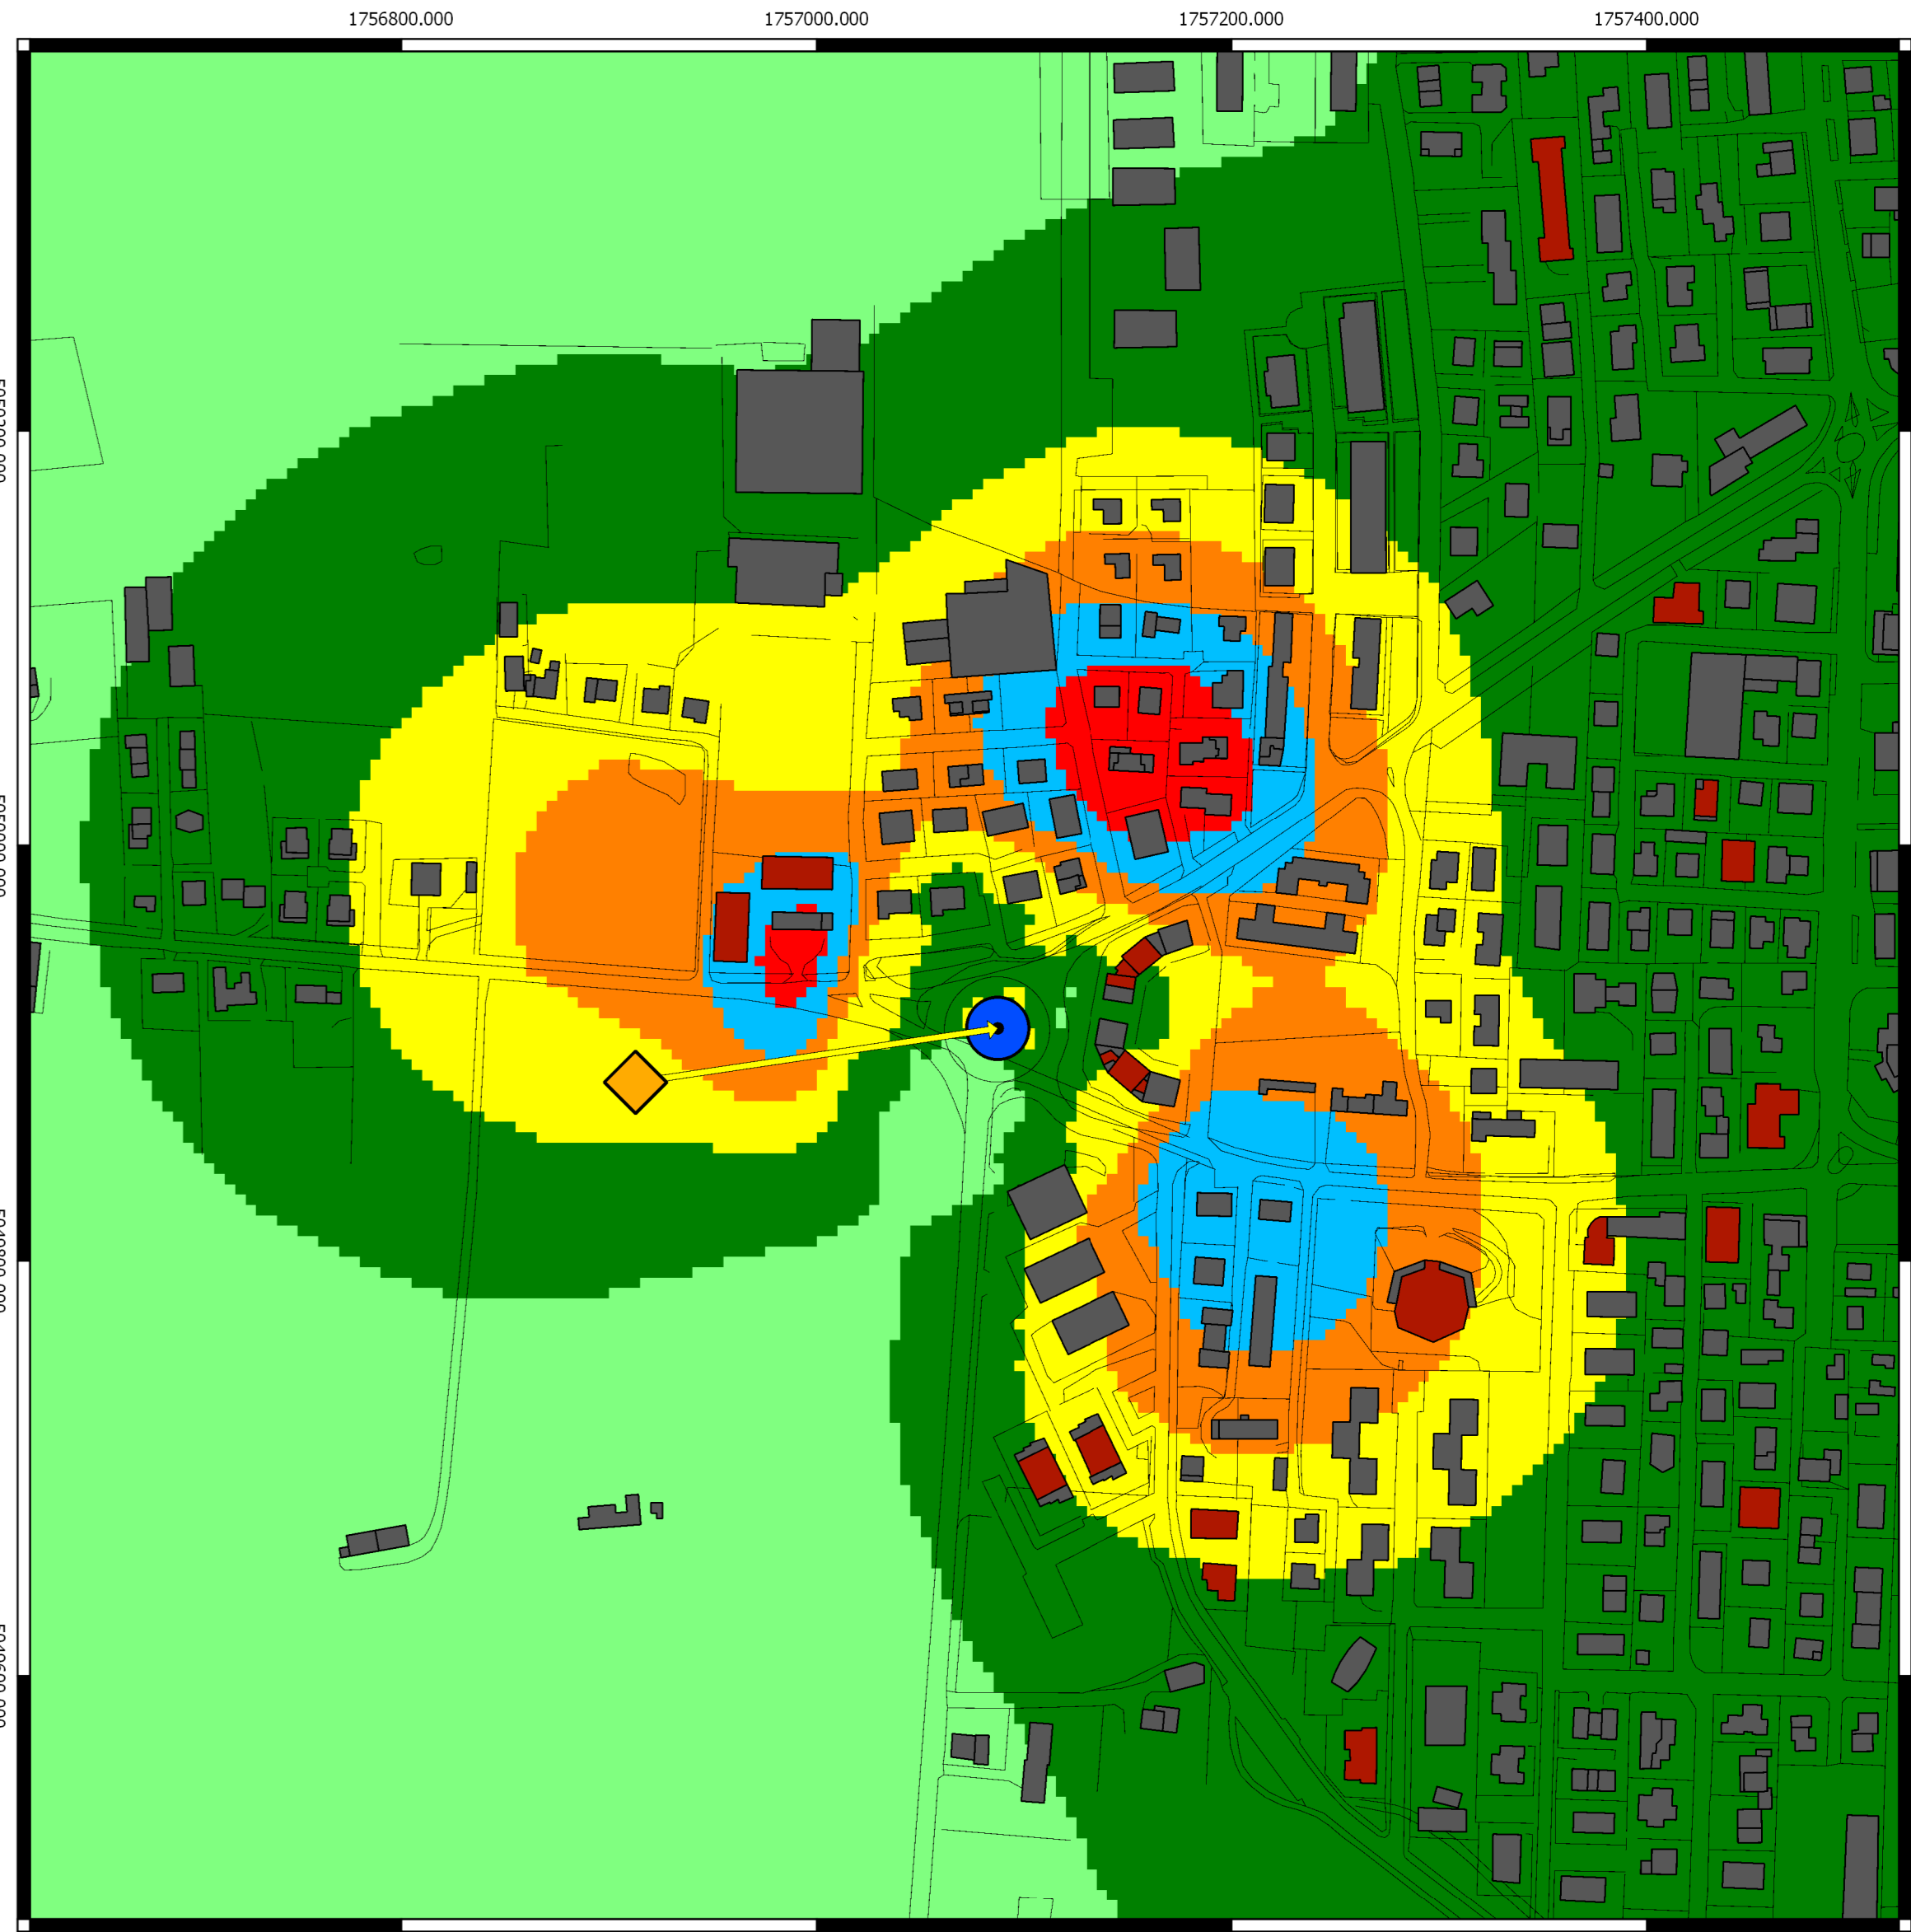

Campo elettromagnetico (V/m) calcolato alla quota di 12 m sul livello del terreno

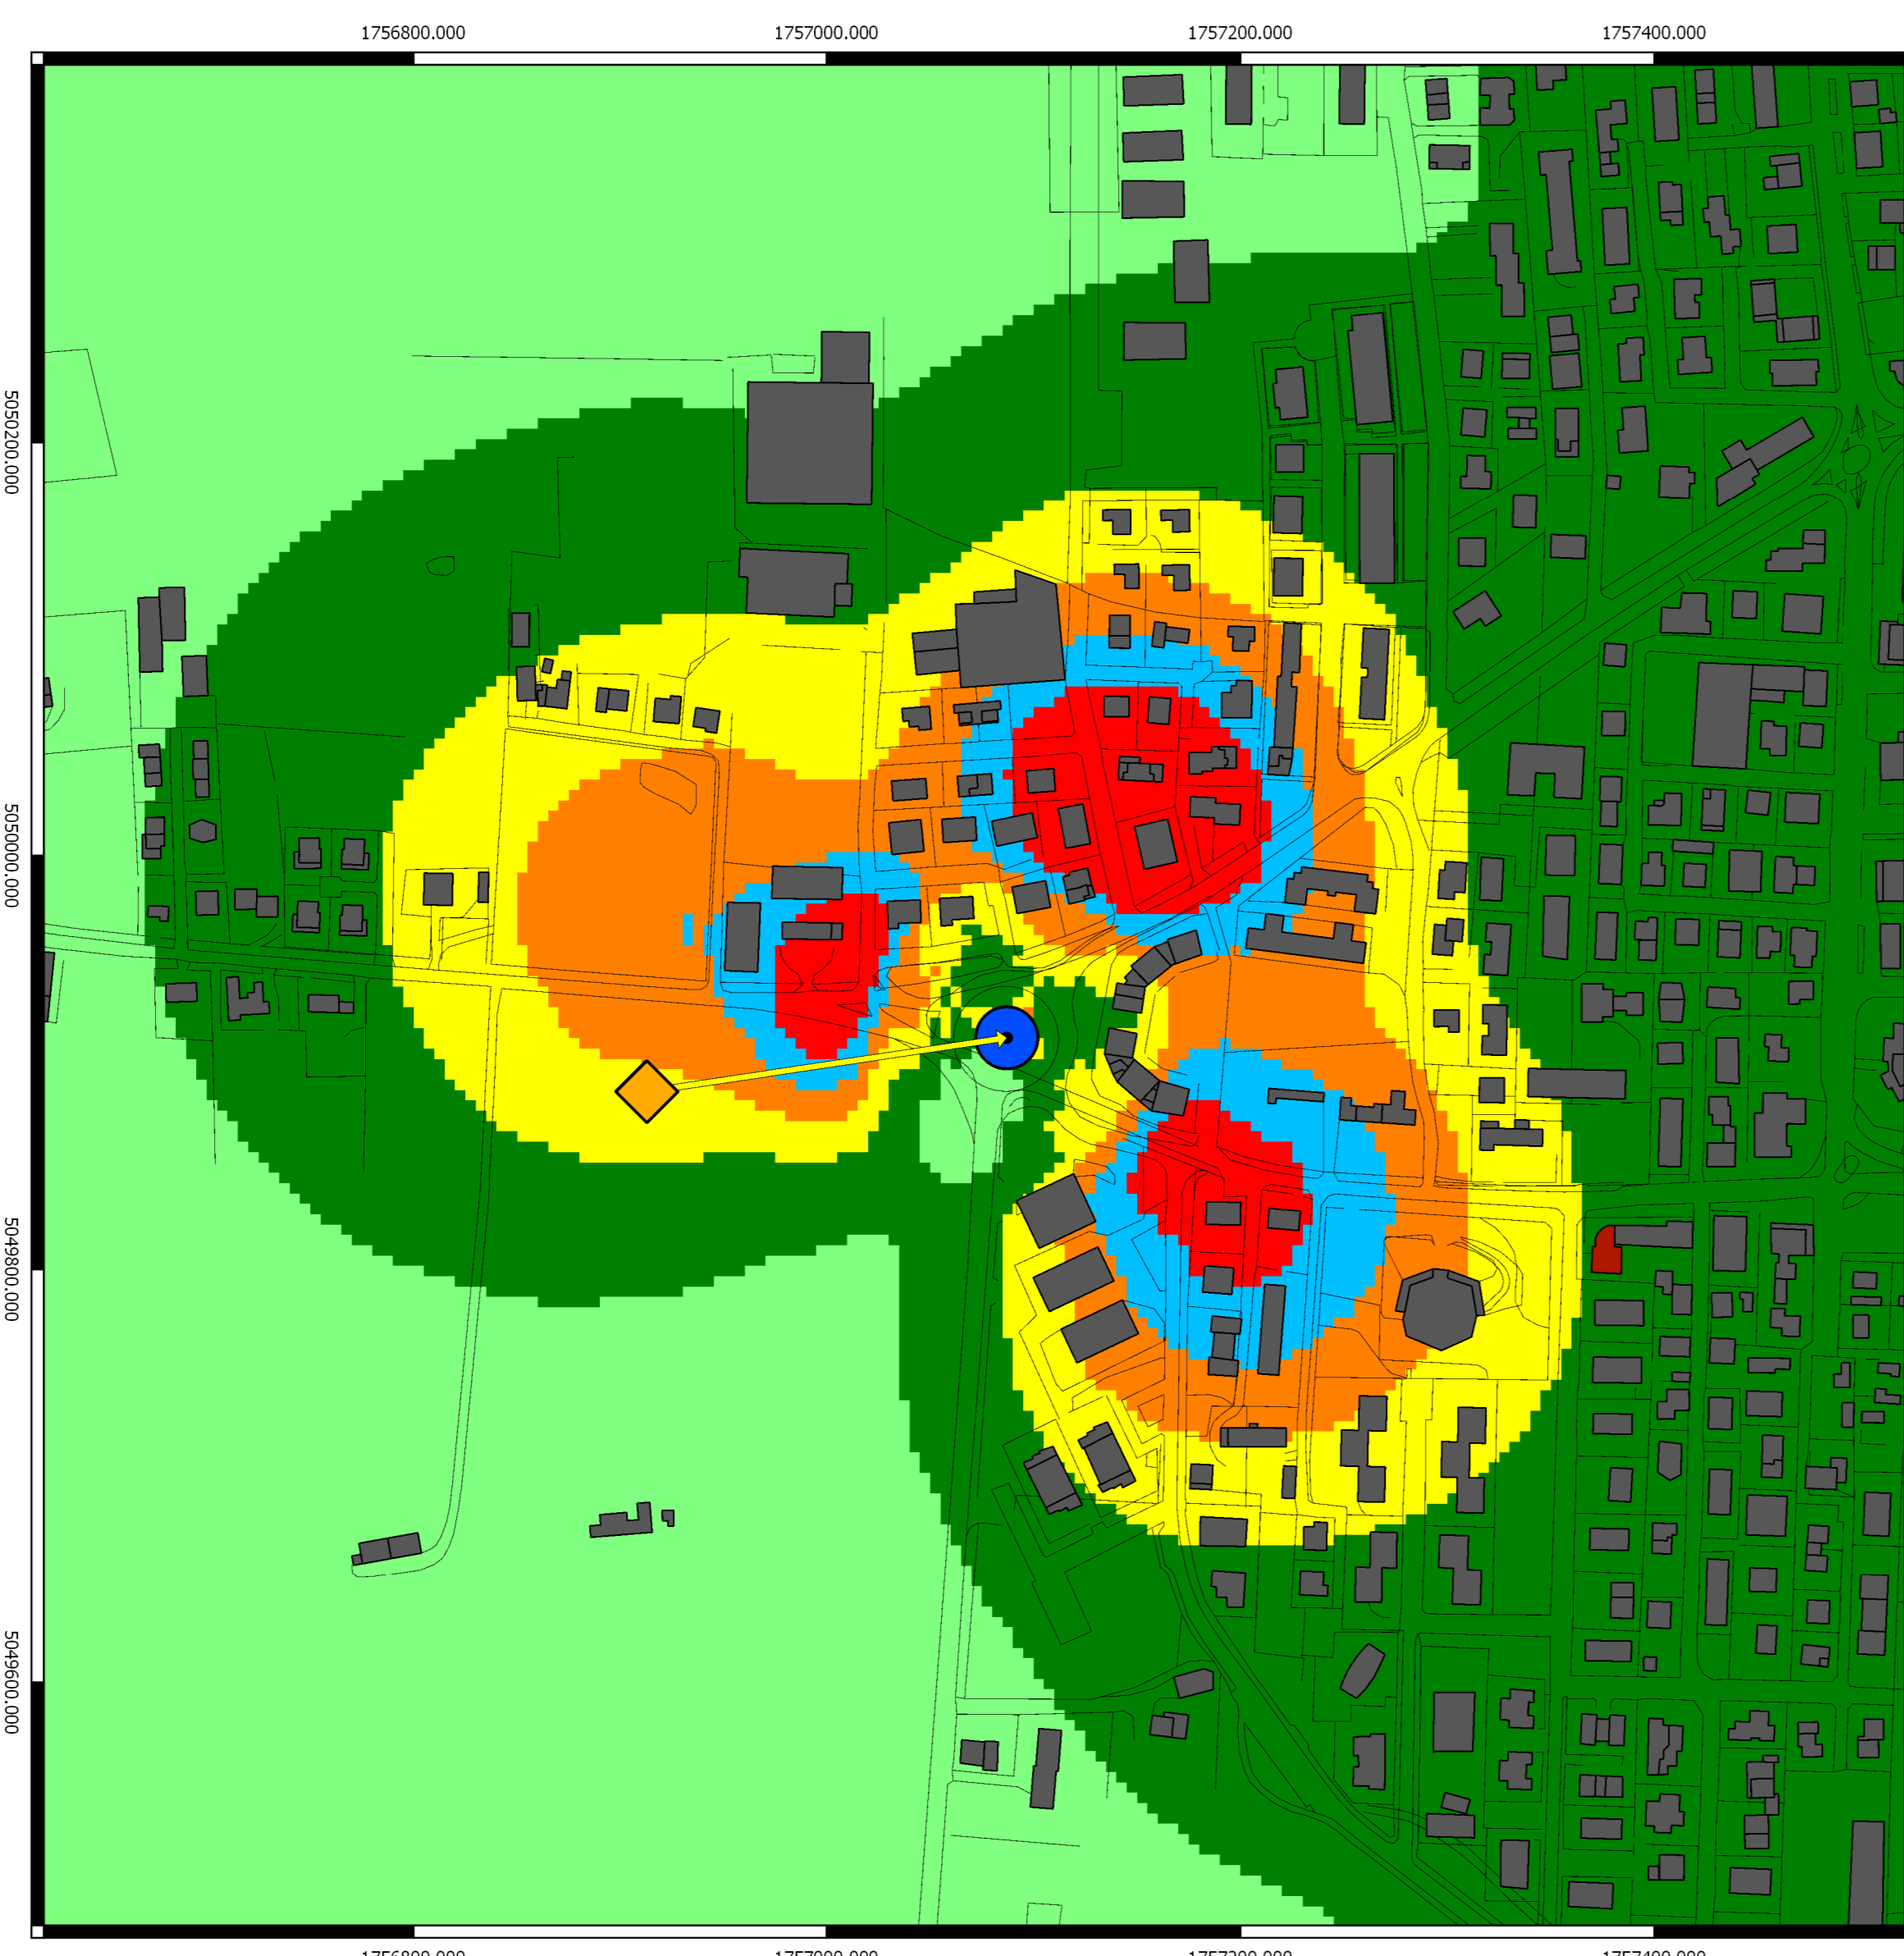

Campo elettromagnetico (V/m) calcolato alla quota di 14,5 m sul livello del terreno

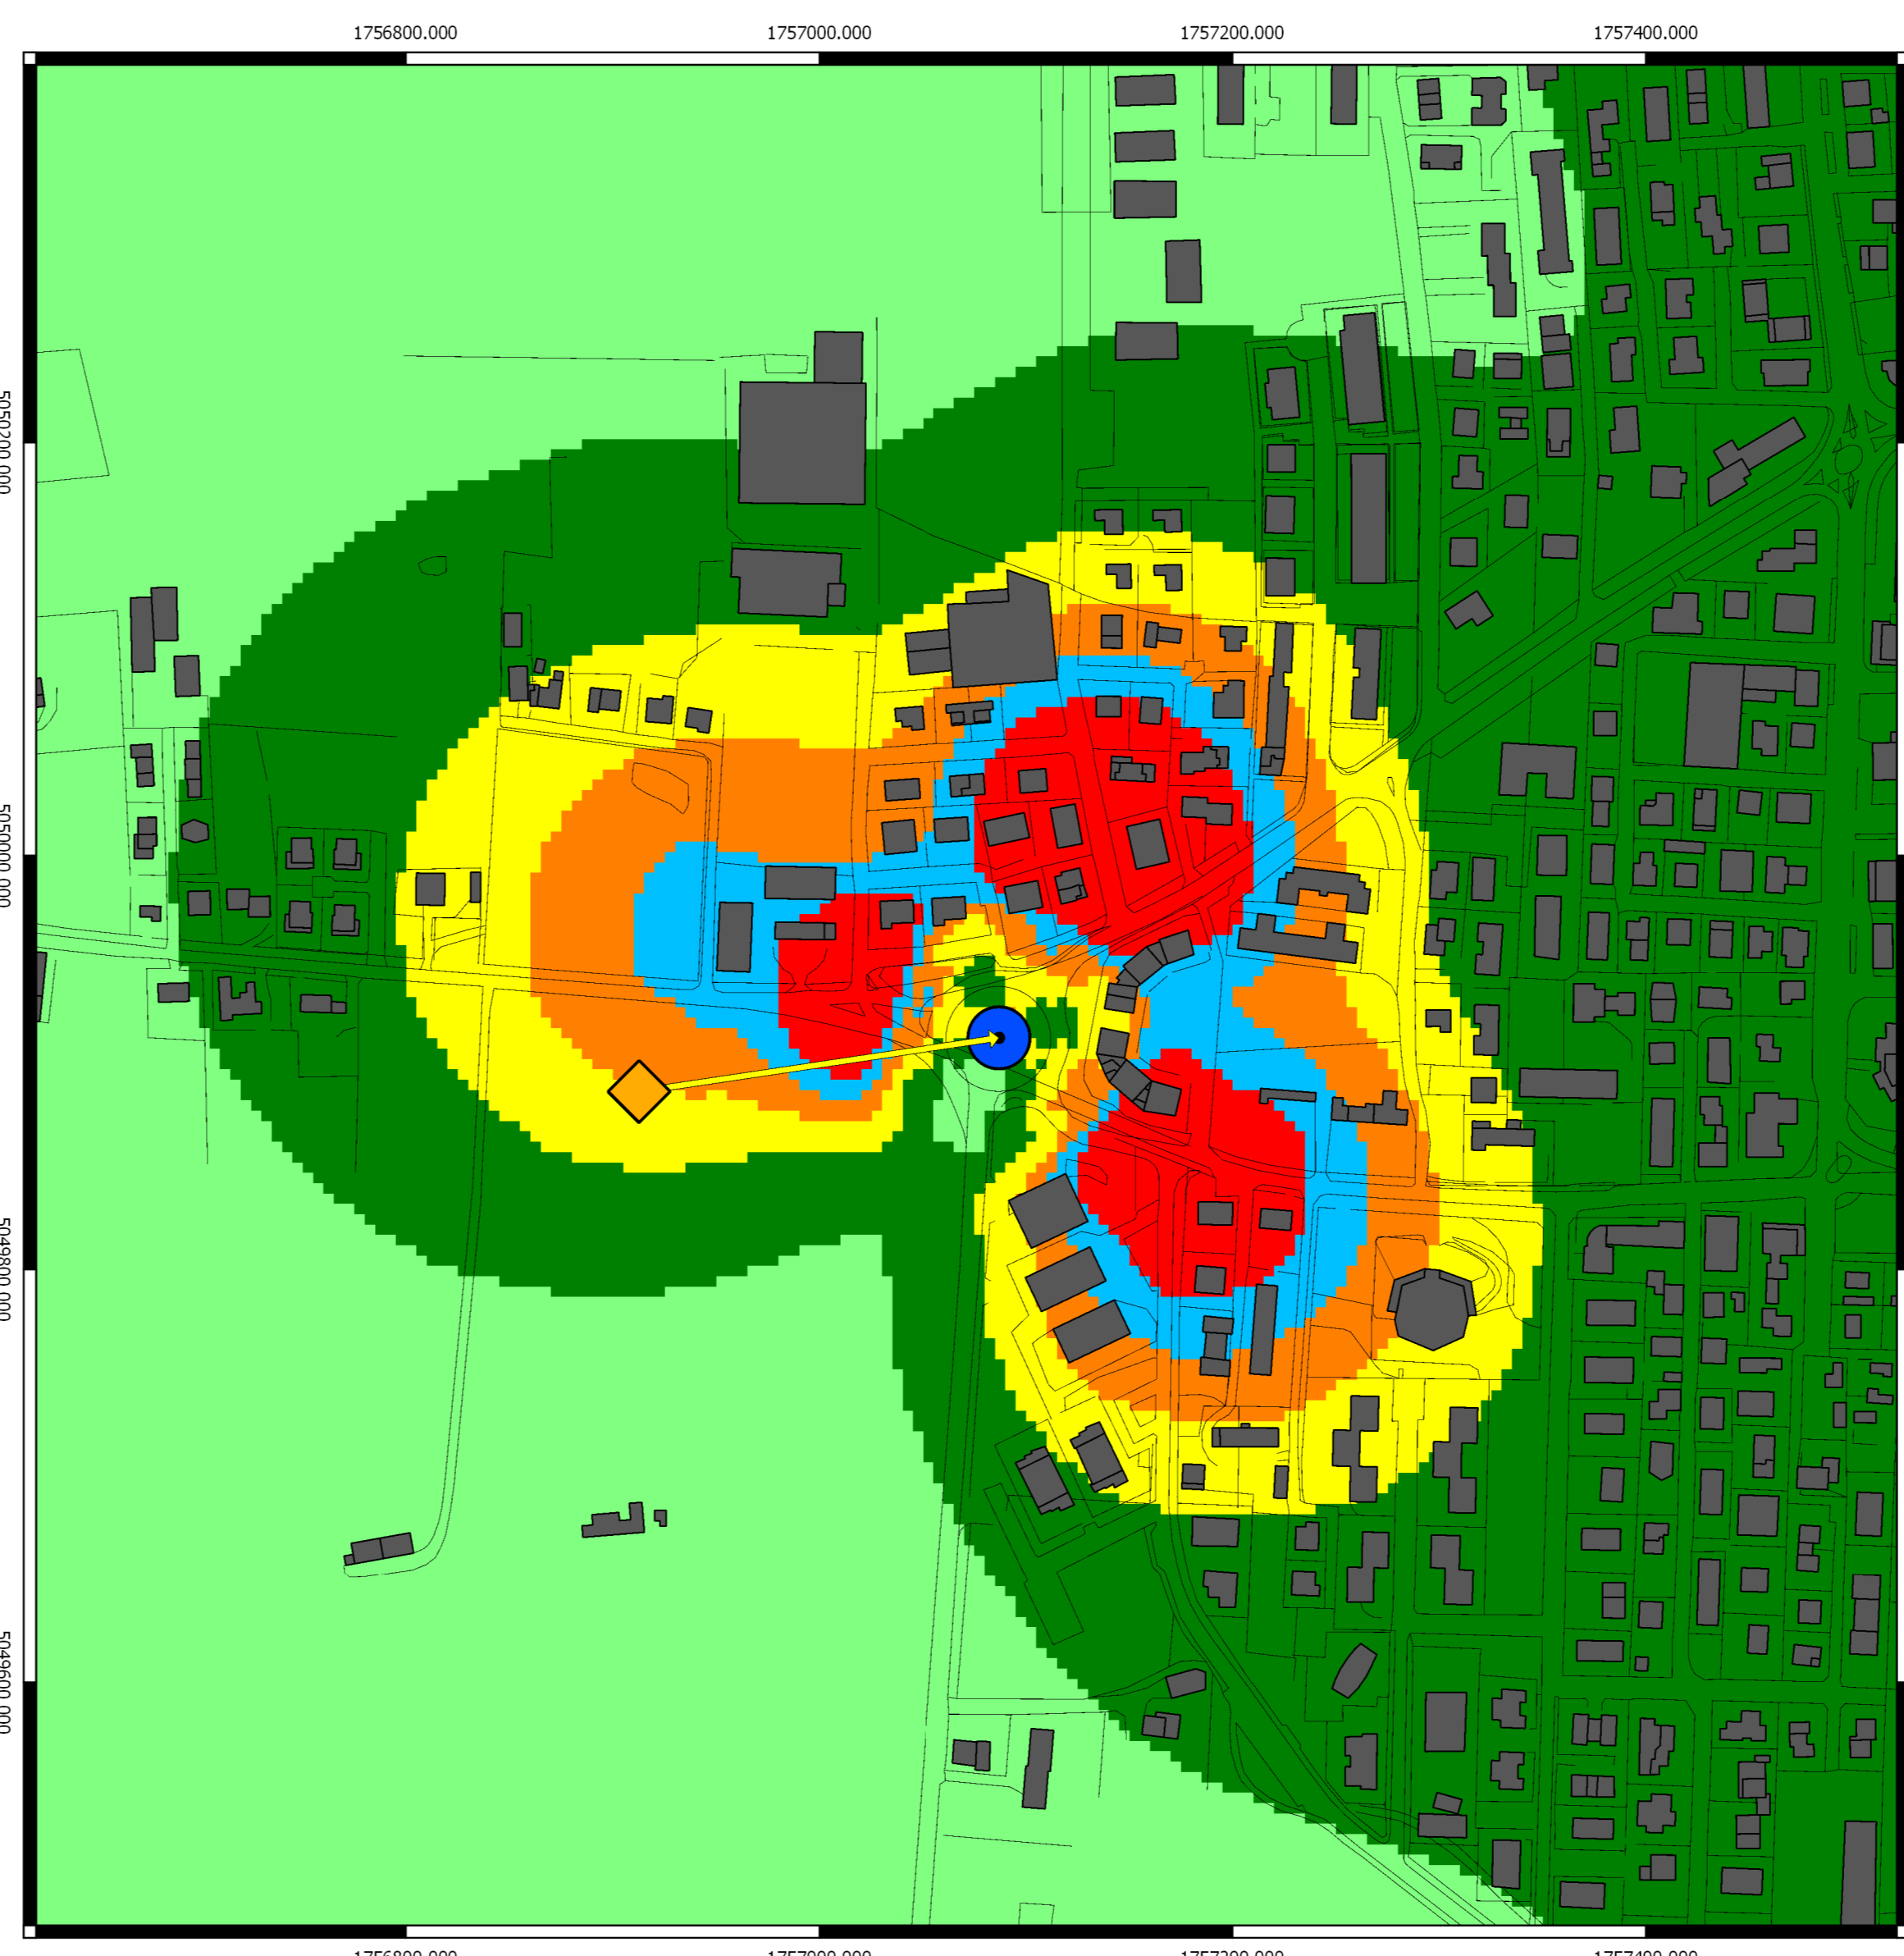

Campo elettromagnetico (V/m) calcolato alla quota di 16,5 m sul livello del terreno

Le simulazioni di campo elettromagnetico sono eseguite con una ipotesi di potenza degli impianti di progetto realistica ma non certa e considerando tutta l'area intorno all'impianto in quanto non è possibile prevedere quali direzioni di puntamento saranno utilizzate dai Gestori.
Queste simulazioni possono quindi presentare, in alcune situazioni, valori di campo elettromagnetico elevati ed anche superiori ai limiti di legge: nella realtà ciò non potrà accadere in quanto i limiti saranno verificati da ARPAV in sede di rilascio del parere sanitario. Si è quindi preferito presentare questi scenari eccessivamente peggiorativi al fine di fornire un insieme che risulterà sovrastimato rispetto a ipotesi sottostimate che potrebbero in futuro presentare situazioni reali peggiori rispetto al progetto.